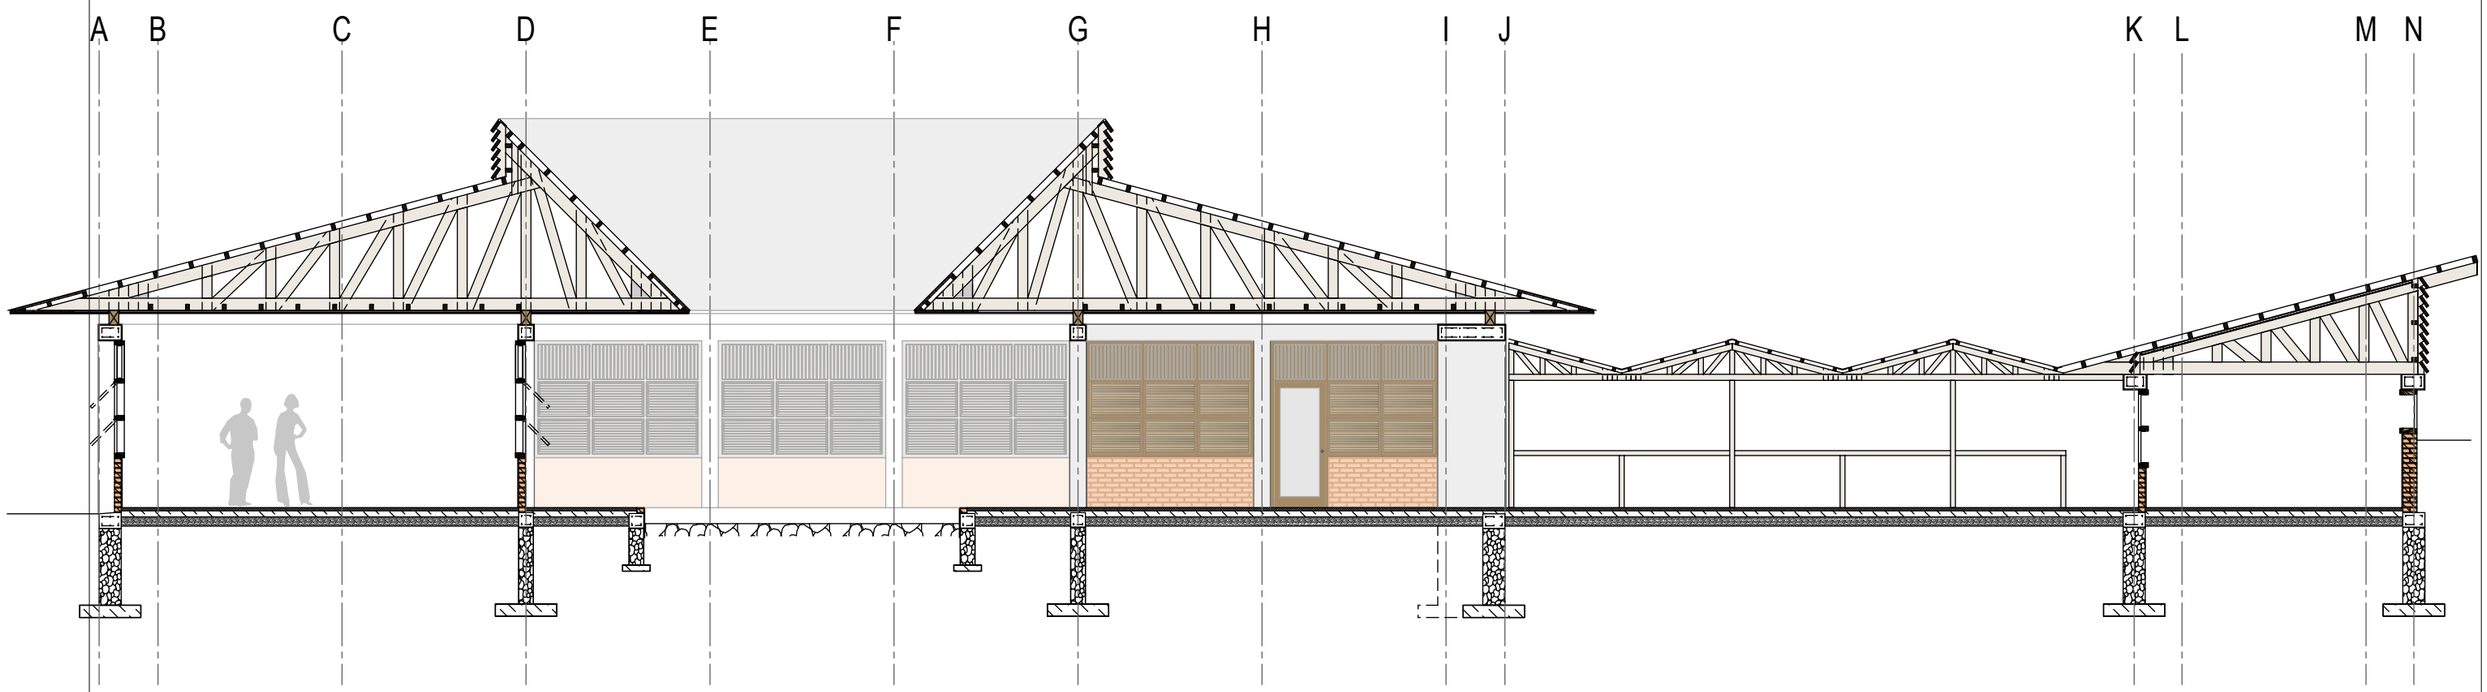

Project	Hospital Magyee Zin - Magyee Zin, Myanmar	Planning	Ackermann + Raff GmbH & Co. KG	Plan	06 Section AA overview	Scale	1:100	Date	22.02.2016